


План застройки конкурсной площадки для проведения демонстрационного экзамена по КОД 1.4 по компетенции № Т8 "Охрана труда"
 Место расположения площадки: административный корпус ГАПОУ СО «Ирбитский политехникум», кабинет 405
 Формат проведения демонстрационного экзамена - очный

УТВЕРЖДАЮ
 Директор ГАПОУ СО «ИПТ»
 Г.А. Артемьева
 2022г

Скон. площадки - 90 кв.м.
 10 рабочих мест
 Площадь 1 рабочего места 2.24 кв.м.

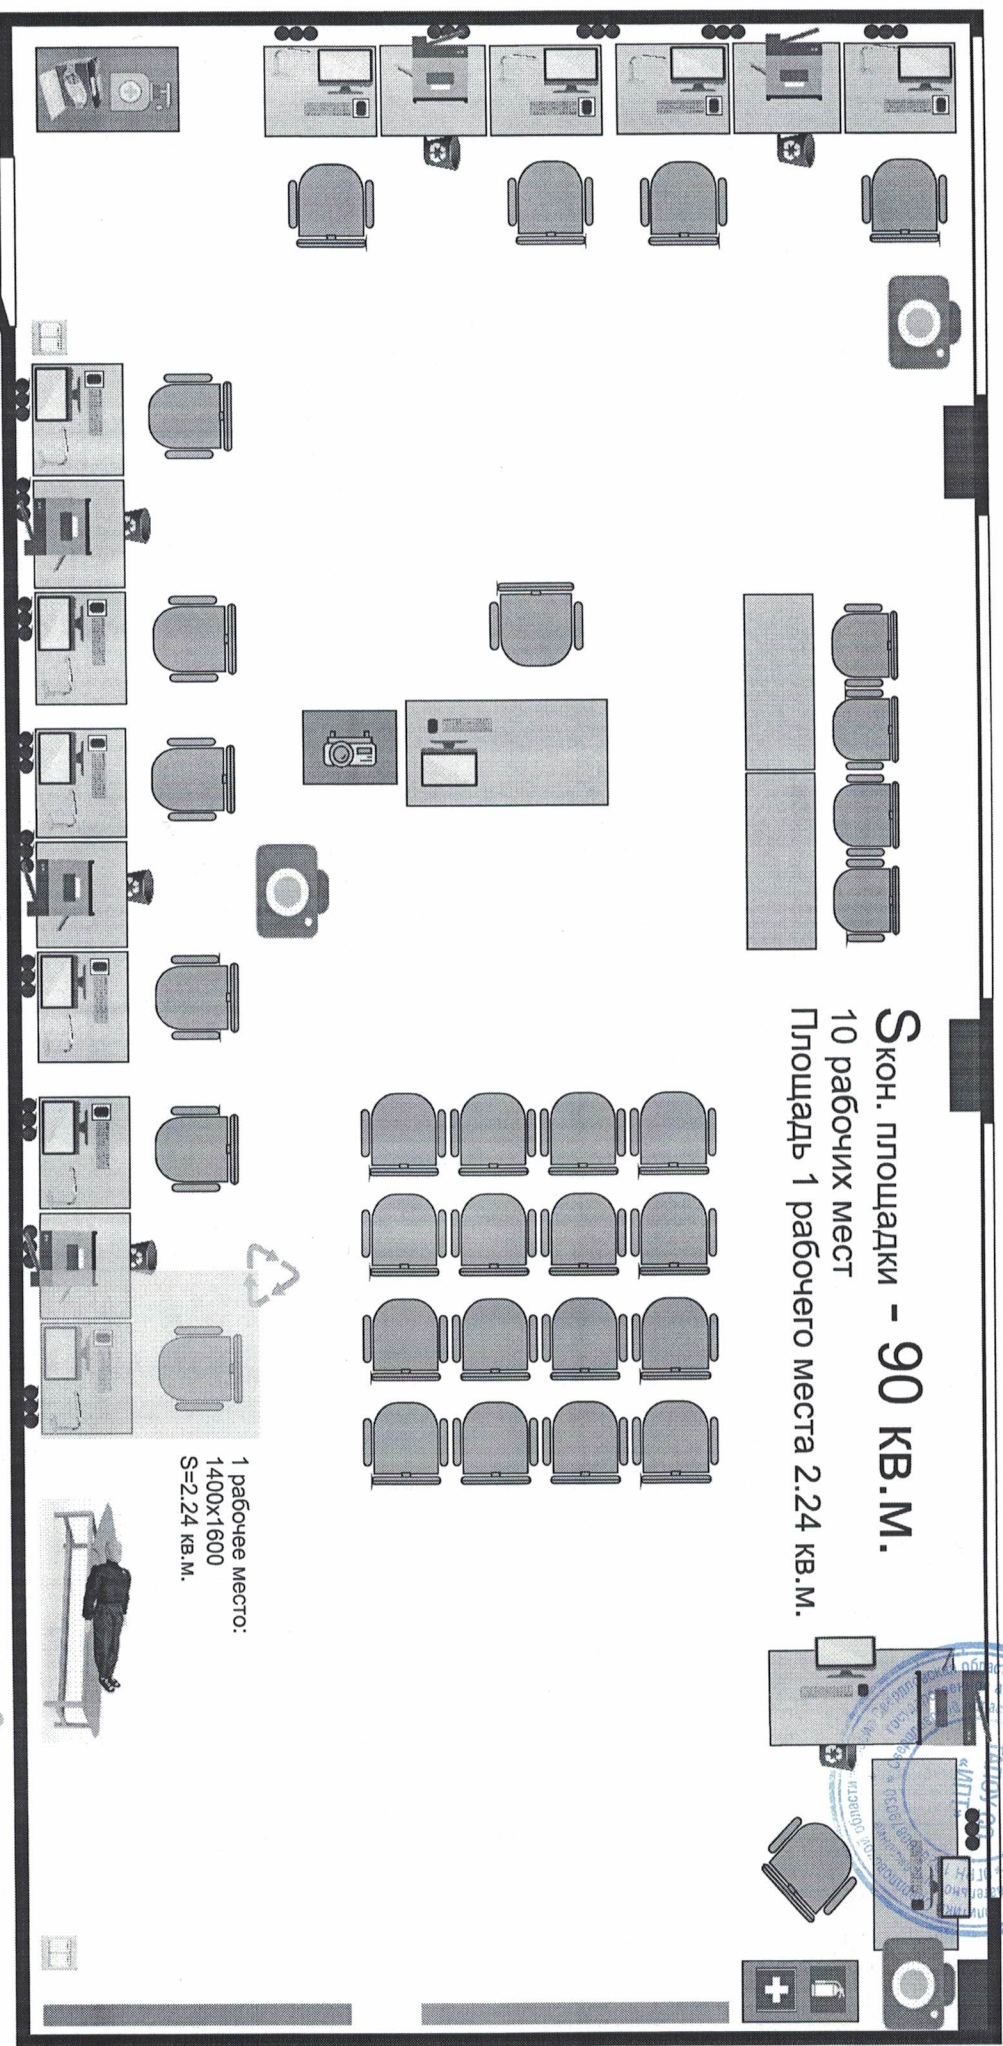

1 рабочее место:
 1400x1600
 S=2.24 кв.м.

- Условные обозначения**
- Тумба
 - Стол ученический с выдвигающей панелью и нишей для ПК
 - Стул
 - Стол
 - Лампа настольная
 - Проектор
 - Видекамера
 - МФУ
 - Мышь с коврик, клавиатура
 - Медицинские маски
 - Экран для проектора (переносной)
 - Доска магнитно-маркерная
 - Манекен полноростовой разнополый
 - Огнетушитель
 - Аптечка
 - Антисептик
 - Рециркулятор
 - Выключатель
 - Мусорная корзина
 - Розетка
 - Туалетка

План застройки комнаты участников для проведения демонстрационного экзамена по КОД 1.4 по компетенции № Т8"Охрана труда"
 Место расположения площадки: административный корпус ГАПОУ СО «Ирбитский политехникум», кабинет 404
 Формат проведения демонстрационного экзамена - очный

УТВЕРЖДАЮ


Директор ГАПОУ СО «ИПТ»

Т.А. Артемьева

2022г



S - 55 кв.м.

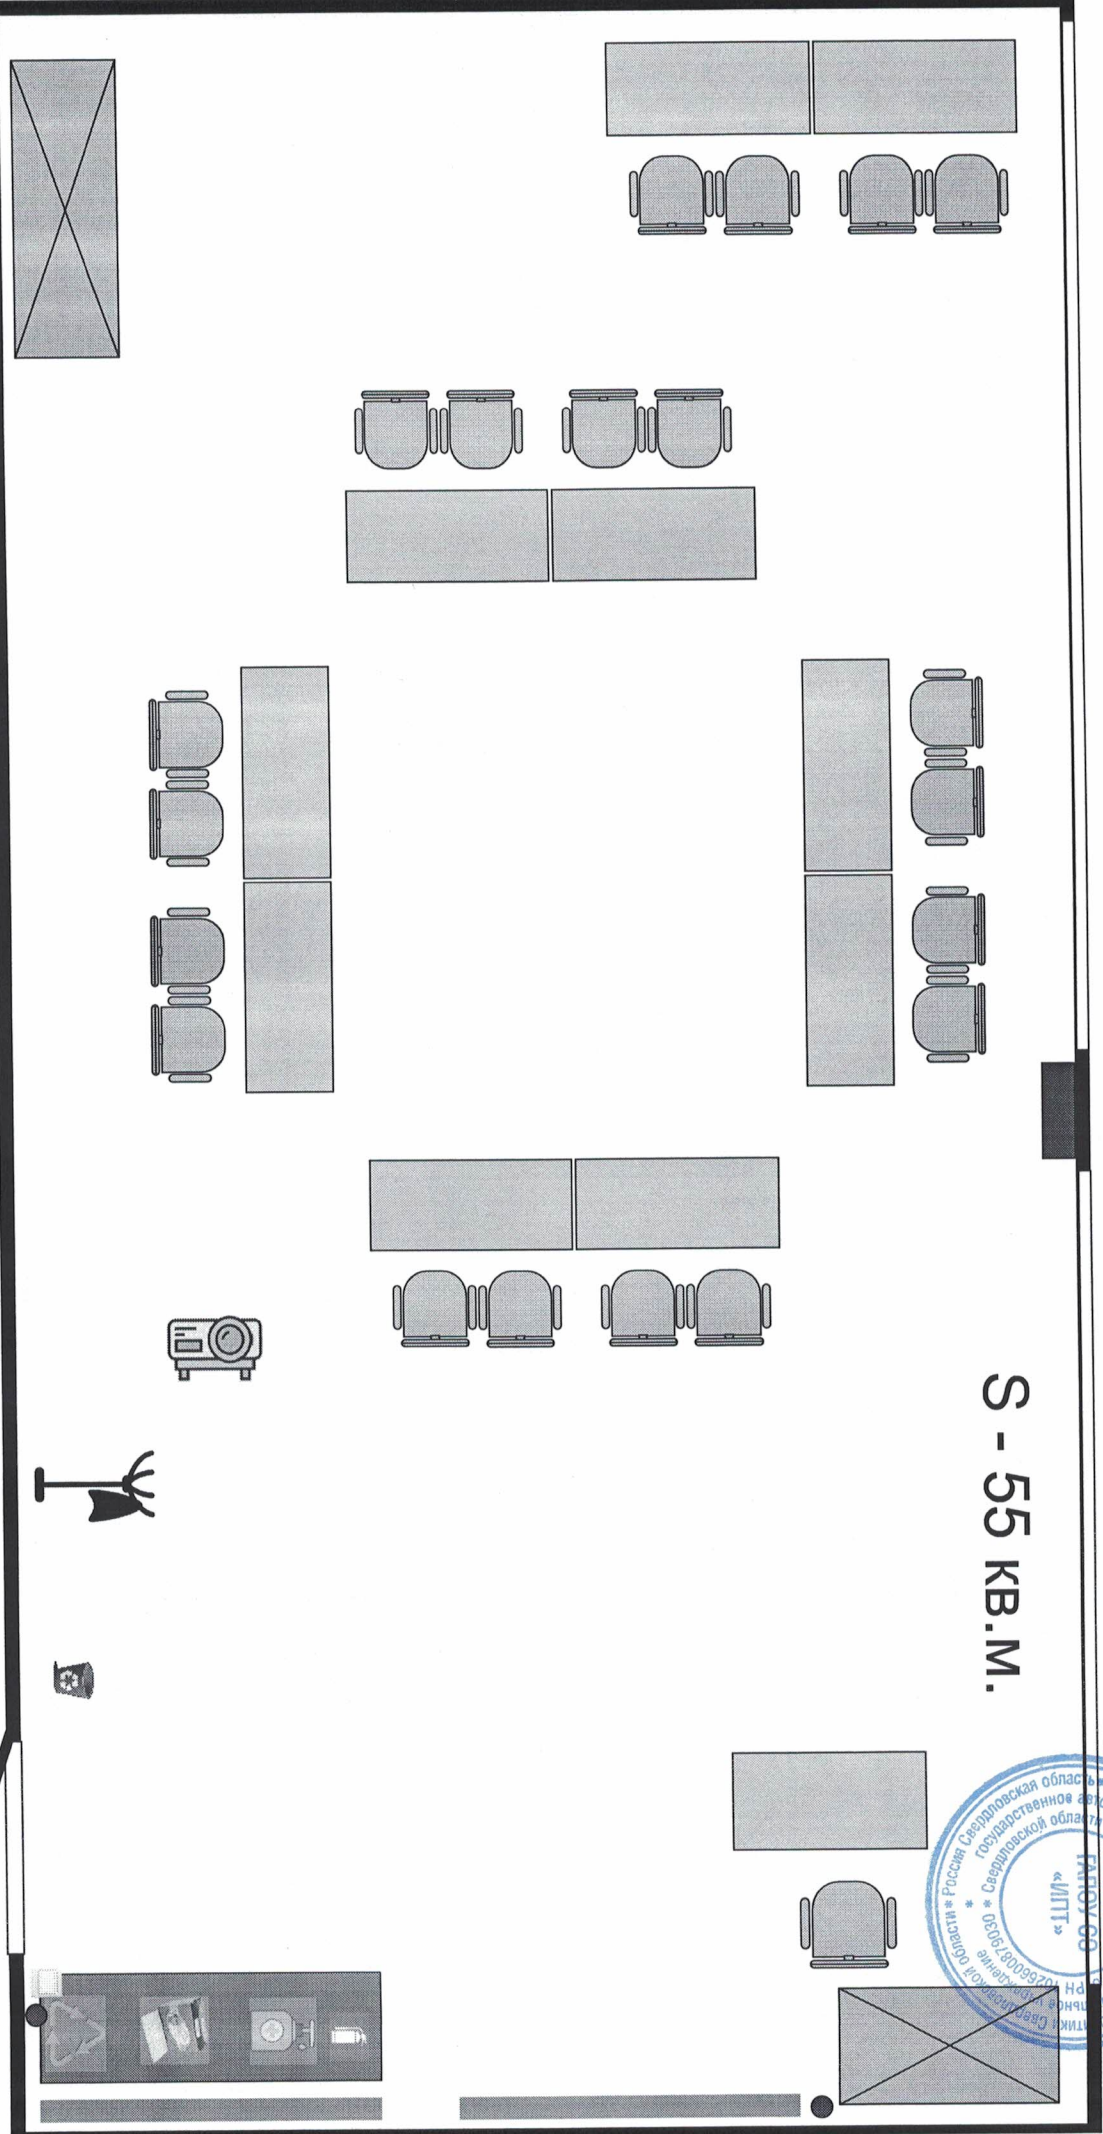

Условные обозначения

- Шкаф 
- Степаж 
- Стул 
- Стол 
- Проектор 
- Вешалка 
- Медицинские маски 
- Антисептик 
- Экран для проектора 
- Доска магнитно-меловая 
- Огнетушитель 
- Рециркулятор 
- Мусорная корзина 
- Выключатель 
- Розетка 


План застройки комнаты экспертов и главного эксперта для проведения демонстрационного экзамена
 по КОД 1.4 по компетенции № Т8 "Охрана труда"
 Место расположения площадки: административный корпус ГАПОУ СО «Ирбитский политехникум», кабинет 406
 Формат проведения демонстрационного экзамена - очный










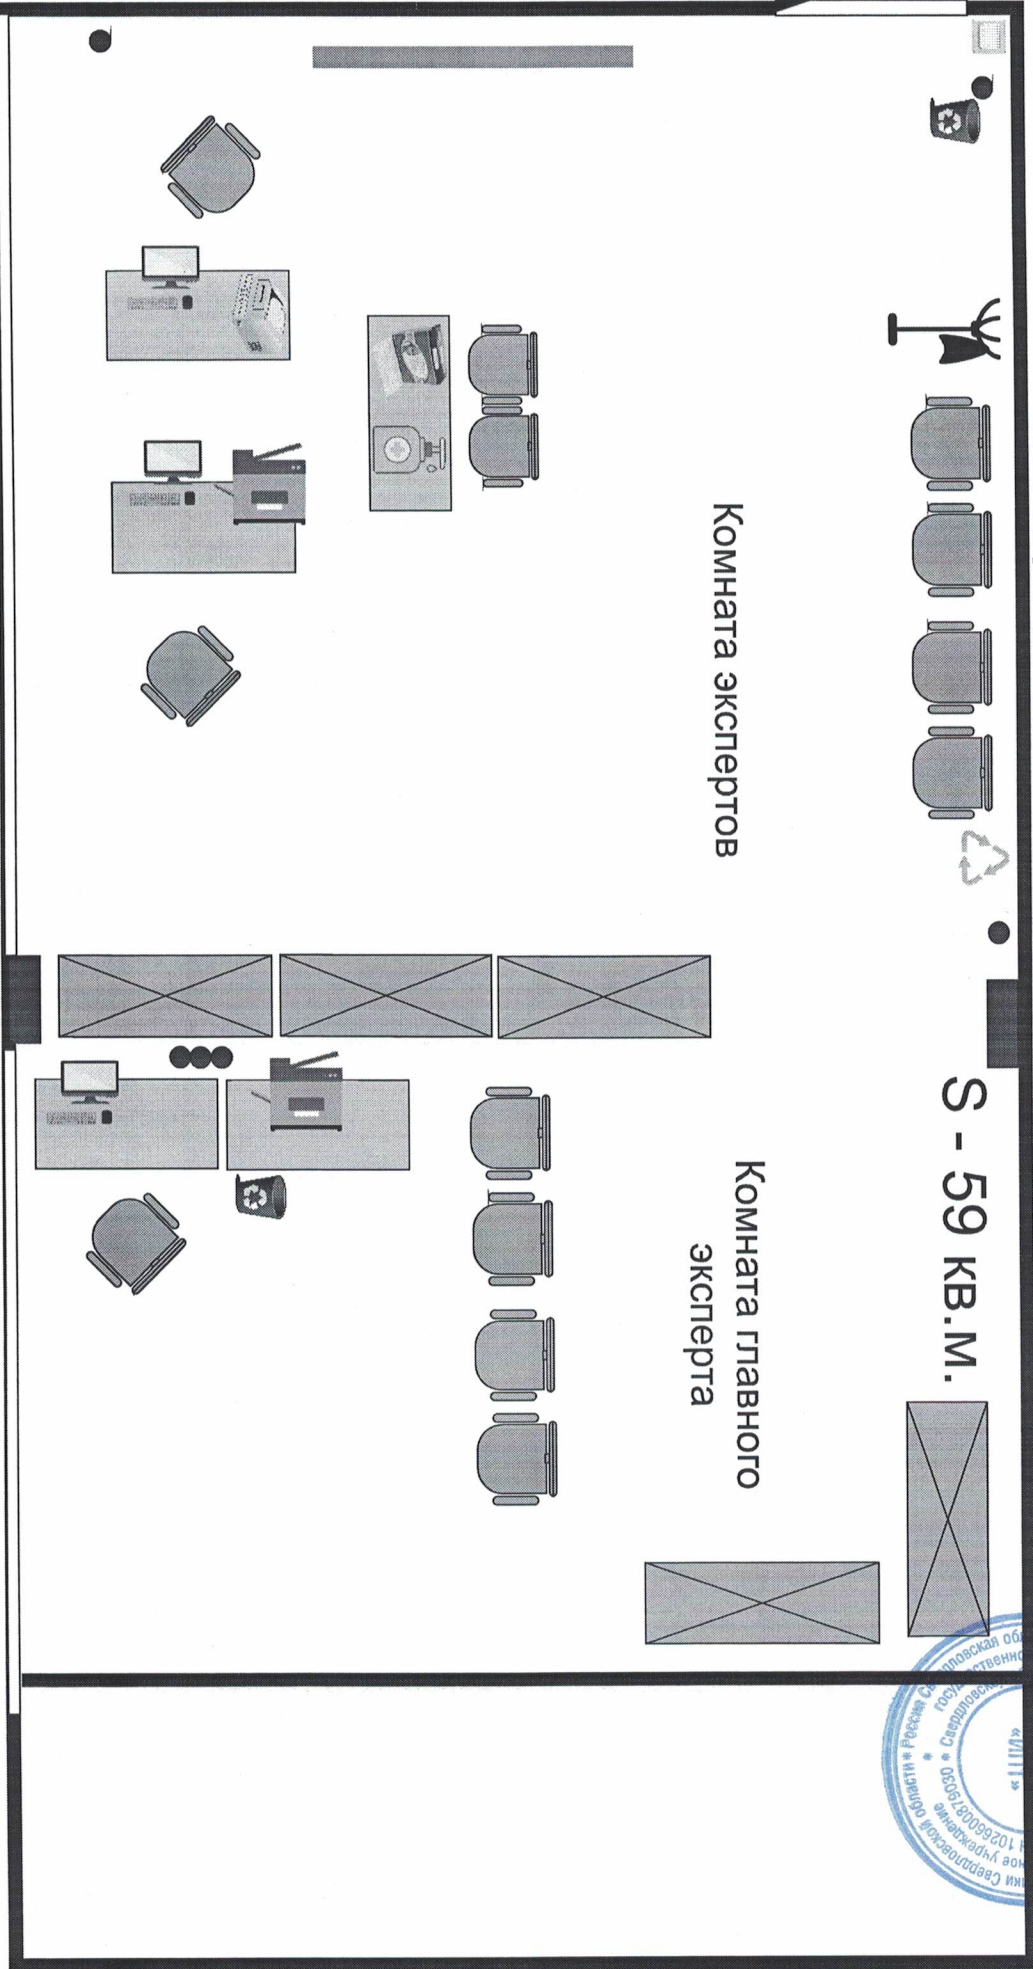



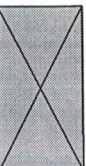


S - 59 кв.м.

Комната экспертов

Комната главного
эксперта

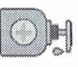


Условные обозначения

-  Шкаф
-  Стул
-  Вешалка
-  Стол
-  Компьютер, мышь с
ковриком, клавиатура
-  МФУ
-  Цветной
лазерный принтер
-  Мусорная корзина
-  Рециркулятор
-  Выключатель
-  Розетка
-  Антисептик
-  Медицинские
маски
-  Доска магнитно-меловая

План застройки склада для проведения демонстрационного экзамена по КОД 1.4 по компетенции № Т8 "Охрана труда"

Место расположения площадки: административный корпус ГАПОУ СО «Ирбитский политехникум», кабинет 404а
Формат проведения демонстрационного экзамена - очный

Условные обозначения

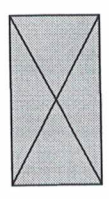

Шкаф



Рециркулятор



Выключатель



Розетка




Стул



Стол

S - 13 кв.м.

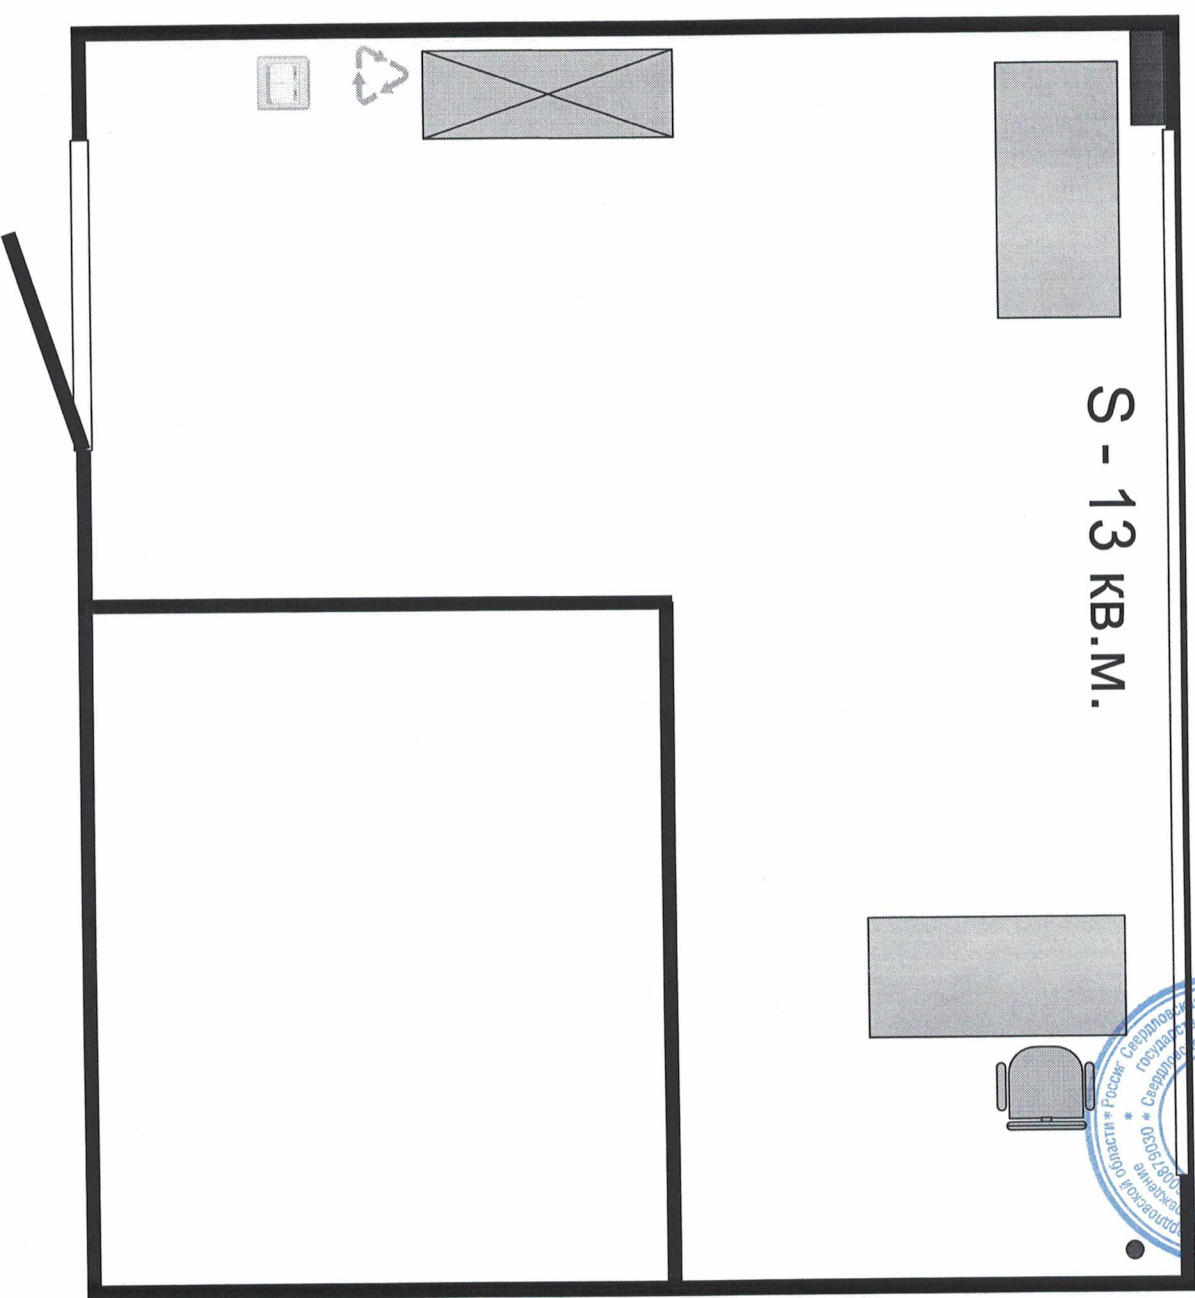

УТВЕРЖДАЮ
Директор ГАПОУ СО «ИПТ»
К.А. Артемьева
2022г

